



ΕΦΗΜΕΡΙΣ ΤΗΣ ΚΥΒΕΡΝΗΣΕΩΣ

ΤΗΣ ΕΛΛΗΝΙΚΗΣ ΔΗΜΟΚΡΑΤΙΑΣ

ΤΕΥΧΟΣ ΤΕΤΑΡΤΟ **Αρ. Φύλλου 844**

30 Νοεμβρίου 2000

ΠΕΡΙΕΧΟΜΕΝΑ

ΑΠΟΦΑΣΕΙΣ

ΑΠΟΦΑΣΕΙΣ

Αριθ. 2867/98 (1)

Τροποποίηση Ρυμ. Σχεδίου Πόλεως Πατρών στα «Κρύα Ιτεων»(οδός Γλαύκου-Σίσυφου).

Ο ΓΕΝΙΚΟΣ ΓΡΑΜΜΑΤΕΑΣ
ΠΕΡΙΦΕΡΕΙΑΣ ΔΥΤΙΚΗΣ ΕΛΛΑΔΟΣ

Έχοντας υπ' όψη:

1. Τις διατάξεις του Ν.Δ της 17/7/23 όπως μεταγενέστερα τροποποιήθηκαν και συμπληρώθηκαν και ειδικότερα του αρθρ. 3 αυτού.
2. Τον Ν 1622/86 (ΦΕΚ 92/14-7-86) «Τοπ. Αυτοδ. Περιφ. Ανάπτυξη και Δημοκρατικός Προγραμματισμός».
3. Τον Ν 2503/97 Περί διοίκησης, οργάνωσης, στελέχωσης της Περιφέρειας
4. Τον Ν 2831/13-6-00(ΦΕΚ 140/13-6-00) άρθρο 29 παρ 4.
5. Τον Ν 2508/11/13-6-97 ΦΕΚ 124Α «Βιώσιμη Οικιστική Ανάπτυξη των πόλεων και Οικισμών της Χώρας και άλλες διατάξεις» άρθρο 25 παρ 9α
6. Την υπ' αριθμ 1204/24-2-98 απόφαση «μεταβίβαση εξουσίας προς υπογραφή του Γεν Γραμ Περιφ. Δυτ. Ελλάδος.
7. Την υπ' αριθμ 388/20-2-98 απόφαση Γεν Γραμματέα περί Συγκρότησης του Περιφερειακού Συμβουλίου ΧΟΠ Δυτ. Ελλάδος
8. Το με αρ πρ 6708/19-10-98 έγγραφο Νομ. Αυτ/σης Αχαΐας (Δ/νση ΧΟΠ) δια του οποίου μας διαβιβάστηκε ο φάκελος του θέματος.
9. Την με αρ 138/26-6-97 εισήγηση επιτροπής Πολ. Σχεδιασμού και Κυκλ Ρύθμισης προς το Δημ. Συμβούλιο σχετικά με την τροποποίηση αυτού.
10. Τις με αρ 698/22-8-97 και 230/9-4-98 αποφάσεις Δημ. Συμβουλίου Πατρέων περί έγκρισης της τροποποίησης και περί υποβληθείσας ένστασης αντίστοιχα
11. Την υπ' αρ ΔΥ/2867 εισήγηση της ΔΙΠΕΧΩ στο Π. ΣΧΟΠ.
12. Την θετική γνωμοδότηση του Π. Συμβουλίου ΣΧΟΠ που φαίνεται στο αρ 8/25-2-99/1 πρακτικό του.
13. Το με αρ πρ 926/220/3-8-2000 έγγραφο του ΥΠΕΧΩΔΕ δια του οποίου μας επεστράφη το θέμα.
14. Το γεγονός ότι με την παρούσα τροποποίηση που δεν προκαλείται δαπάνη σε βάρος του κρατικού προϋπολογισμού και του οικείου ΟΤΑ.

Εγκρίνουμε την τροποποίηση του Ρυμοτομικού Σχεδίου Πόλεως στην περιοχή «Κρύα Ιτεων» που συνίσταται στην δημιουργία αδιεξόδου πεζόδρομου πλάτους 3 μ. εντός του Ο.Τ. 2301 , όπως φαίνεται στο συνημμένο διάγραμμα και για τους λόγους που αναφέρονται στο ως άνω πρακτικό του Π. ΣΧΟΠ

Η παρούσα να δημοσιευθεί στην Εφημερίδα της Κυβερνήσεως.

Πάτρα, 7 Νοεμβρίου 2000

Με εντολή Γενικού Γραμματέα Περιφέρειας
Η Διευθύντρια
ΚΛ. ΚΑΡΑΓΙΑΝΝΗ

ΤΡΟΠΟΠΟΙΗΣΗ ΣΧΕΔΙΟΥ ΠΟΛΕΩΣ ΠΑΤΡΩΝ

ΑΝΑΓΝΩΡΙΣΗΣ ΥΠΑΡΧΟΥΣΑΣ ΟΔΟΥ ΣΙΣΥΦΟΥ ΣΥΜΦΩΝΑ ΜΕ ΤΗΝ ΑΠΟΦΑΣΗ

ΔΗΜΟΣ ΠΑΤΡΕΩΝ
Δ/ΝΣΗ ΠΟΛΕΟΔΟΜΙΚΟΥ ΣΧΕΔΙΑΣΜΟΥ & ΕΦΑΡΜΟΓΩΝ

1. Θεωρείται όπως εγκρίνεται με τις υπ' αριθμ. 698/97 & 230/98 αποφάσεις του Δημοτικού Συμβουλίου.
2. Βάσει της § 3. αρθρ. 21, του Π.Δ. της 3-4-1929 περί ΓΟΚ διασαφηνίζεται ότι, με την προτεινόμενη τροποποίηση κανένα κτίριο δεν θίγεται και κανένα οικόπεδο άρτιο δεν καθίσταται μη άρτιο.
3. Το οικόπεδο υπ' αριθμ. 2 του διαγράμματος μειώνεται κατά την επιφάνειά του, πλην όμως και μετά την έγκριση της τροποποίησης θα είναι άρτιο κατά παρέκκληση.

Πάτρα, 18-5-98

ΧΩΡΟΣ ΕΚΚΛΗΣΙΑΣ

ΟΔΟΣ ΣΙΣΥΦΟΥ

ΚΛΙΜΑΚΑ 1:500

Δ/ΝΣΗ ΠΕΡΙΒΑΛΛΟΝΤΟΣ & ΧΩΡΟΤΑΞΙΑΣ ΔΥΤ. ΕΛΛΑΔΑΣ
Συνοδεύει την υπ' αριθ. .... απόφασή μας περί ....
Πάτρα ....
Ο Δ/ντής

ΑΠΟΣΠΑΣΜΑ ΕΓΚΕΚΡ. ΡΥΜΟΤΟΜΙΚΟΥ
ΠΙΝ. 1/15.19
ΚΛΙΜΑΚΑ 1:1000

ΕΘΝΙΚΟ ΤΥΠΟΓΡΑΦΕΙΟ
Για τεχνικούς λόγους, το σχεδιάγραμμα έχει σμικρυνθεί κατά ποσοστό 75 %

Α/Α	ΟΝΟΜ/ΜΟ ΙΔ/ΤΗ	ΔΙΕΥΘΥΝΣΗ ΚΑΤΟΙΚΙΑΣ
1.	ΘΕΟΔΟΣΙΟΥ ΦΩΤΗΣ	ΣΙΣΥΦΟΥ 29 ΠΑΤΡΑ
2.	ΣΚΡΟΚΑΣ ΣΩΤΗΡΙΟΣ	ΜΕΣΟΛΟΓΓΙΟΥ 120 ΠΑΤΡΑ
3.	ΔΗΜΟΠΟΥΛΟΥ ΑΝΤΩΝΙΑ	ΠΑΠ. ΧΡΥΣΟΒΙΤΣΙΟΥ 8 - ΠΑΤΡΑ
4.	ΔΗΜΟΠΟΥΛΟΣ ΔΗΜΟΣ	ΛΙΜΝΟΧΩΡΙ ΑΧΑΙΑΣ
5.		
6.		

Αριθ. 3262 (2)

Τροποποίηση εγκεκριμένου σχ. πόλης Πατρών Ο.Τ. 2582, 2584, στις αθλητικές εγκαταστάσεις «ΑΕΠ ΟΛΥΜΠΙΑΣ».

Ο ΓΕΝΙΚΟΣ ΓΡΑΜΜΑΤΕΑΣ ΠΕΡΙΦΕΡΕΙΑΣ ΔΥΤΙΚΗΣ ΕΛΛΑΔΟΣ

Έχοντας υπ' όψη:

1.Τις διατάξεις του ΝΔ της 17/7/23 όπως μεταγενέστερα τροποποιήθηκαν και συμπληρώθηκαν και ειδικότερα του αρθρ. 3 αυτού.

2. Τον Ν 1622/86 (ΦΕΚ 92/14-7-86) «Τοπ. Αυτοδ. Περιφ. Ανάπτυξη και Δημοκρατικός Προγραμματισμός»

3. Τον Ν 2503/97 Περί διοίκησης ,οργάνωσης ,στελέχωσης της Περιφέρειας.

4. Τον Ν 2831/13-6-00(ΦΕΚ 140/13-6-00) άρθρο 29 παρ Α4.

5. Τον Ν 2508/11/13-6-97 ΦΕΚ 124Α «Βιώσιμη Οικιστική Ανάπτυξη των πόλεων και Οικισμών της Χώρας και άλλες διατάξεις» άρθρο 25 παρ 9α

6. Την υπ' αριθμ 1204/24-2-98 απόφαση «μεταβίβαση εξουσίας προς υπογραφή του Γεν. Γραμ. Περιφ. Δυτ. Ελλάδος.

7. Την υπ' αριθμ 388/20-2-98 απόφαση Γεν Γραμματέα περί Συγκρότησης του Περιφερειακού Συμβουλίου ΧΟΠ Δυτ. Ελλάδος

8. Το με αρ πρ 926/220/3-8-00 έγγραφο Δ/νσης Πολεοδ. Σχεδιασμού δια του οποίου μας διαβιβάστηκε ο φάκελος του θέματος.

9. Τις με αρ 302/10-12-98, 854/17-12-98, 63/21-4-99, 109/9-6-99, 197/22-9-99, 201/29-9-99, 760/6-10-99, 259/15-12-99, 84/2-2-00 αποφάσεις Δημ. Συμβουλίου Πατρεων με τις οποίες εγκρίνεται κατ' αρχήν η τροποποίηση και η τήρηση της νόμιμης διαδικασίας καθώς και αποφαίνεται επί των ενστάσεων.

10. Την υπ' αρ ΔΥ/3262 εισήγηση της ΔΙΠΕΧΩ στο Π. ΣΧΟΠ.

11. Την θετική γνωμοδότηση του Π. Συμβουλίου ΣΧΟΠ που φαίνεται στο αρ 35/18-10-00/3 πρακτικό του.

12. Το γεγονός ότι με την παρούσα τροποποίηση που δεν προκαλείται δαπάνη σε βάρος του κρατικού προϋπολογισμού και του οικείου ΟΤΑ, αποφασίζουμε:

Εγκρίνουμε την τροποποίηση του εγκεκριμένου σχεδίου Πόλεως Πατρών , στα Ο. Τ. 2584 , 2582, στις αθλητικές εγκαταστάσεις «ΑΕΠ ΟΛΥΜΠΙΑΣ», που συνίσταται αφ' ενός στην ενοποίηση των Ο.Τ. 2584 και 2582 δια της κατάργησης του μεταξύ τους δρόμου και στον χαρακτηρισμό του ενιαίου Ο.Τ. χώρων αθλητικών εγκαταστάσεων της «ΑΕΠ ΟΛΥΜΠΙΑΣ» και αφ' ετέρου στην διαπλάτυνση στο διπλάσιο του παρακείμενου πεζόδρομου , τον εν μέρει αποχαρακτηρισμό του από πεζόδρομο για να παραλάβει την κυκλοφοριακή κίνηση του καταργούμενου δρόμου και για τους λόγους που αναφέρονται στο ως άνω πρακτικό του Περιφερειακού ΣΧΟΠ.

Η παρούσα να δημοσιευθεί στην Εφημερίδα της Κυβερνήσεως.

Πάτρα, 31 Οκτωβρίου 2000

Με εντολή Γενικού Γραμματέα Περιφέρειας
Η Διευθύντρια
ΚΛ. ΚΑΡΑΓΙΑΝΝΗ

ΔΗΜΟΣ ΠΑΤΡΕ
Δ/ΝΣΗ ΠΟΛΕΟΔΟΜΙΚ
& ΕΦΑΡΜΟΓΩ

1. Θεωρειται οπως
84/2000 αποφασεις

2. Βαση της
διασαφηνιζεται
μετην προτεινομεν
δεχεται και κανενα
μη αρτιο

Πατρα 21-2-2000

ΑΠΟΣΠΑΣΜΑ ΡΥΜΟΤΟΜΙΚΟΥ
ΠΙΝΑΚΙΣ 19.00-18.00
ΚΛ. 1:1000

ΟΤ Γ2579
ΟΤ Γ2580
ΟΤ Γ2581
ΟΔΟΣ ΤΕΙΣΩΝΟΣ
ΟΔΟΣ ΑΚΡΩΤΗΡΙΟΥ
ΟΤ Γ2582
υπαιθριο
ΟΤ Γ2584
ΟΤ Γ2575
πεζοδρομος
ΟΤ Γ2583
ΟΤ Γ2585

ΟΤ Γ2579
ΟΔΟΣ ΑΜΟΙΑΛΜΟΥ
ΟΤ Γ2580
ΟΔΟΣ ΞΕΝΑΝΟΣ
ΟΔΟΣ ΤΕΙΣΩΝΟΣ
ΧΩΡΟΣ ΑΘΛ
ΟΤ Γ2582
ΟΔΟΣ ΑΚΡΩΤΗΡΙΟΥ
ΟΤ Γ2575
10,00
10,00

ΤΟΠΟΓΡΑΦΙΚΟ
ΚΛ. 1:500

ΠΑΤΡΑ ΦΕΒΡΟΥΑΡΙΟΣ 2000
Ο ΜΗΧΑΝΙΚΟΣ

ΧΡΗΣΤΟΣ ΑΠ. ΜΠΑΚΑΛΑΡΟΣ
ΔΙΠΛΩΜ. ΑΡΧΙΤΕΚΤΩΝ ΜΗΧΑΝΙΚΟΣ
ΠΟΛΥΤΕΧΝΕΙΟΥ ΜΙΛΑΝΟΥ
ΑΡΙΘΜΟΣ ΜΗΤΡΩΟΥ 34751
ΠΑΤΡΑ - ΤΗΛ. 270-371

ΗΜΟΣ ΠΑΤΡΕΩΝ
ΟΛΕΟΔΟΜΙΚΟΥ ΣΧΕΔΙΑΣΜΟΥ
ΕΦΑΡΜΟΓΩΝ


ΤΡΟΠΟΠΟΙΗΣΗ ΡΥΜΟΤΟΜΙΚΟΥ ΣΧΕΔΙΟΥ


ΠΟΛΕΩΣ ΠΑΤΡΩΝ στα


ΟΤ Γ2582 & Γ2575 (επέκταση ΜΠΕΓΟΥΛΑΚΙ ΜΑΚΡΥΓΙΑΝΝΗ ΠΔ. 14-11-88 ΦΕΚ 812 Δ 16-8-1988)

ΣΥΜΦΩΝΑ ΜΕ ΤΗΝ ΥΠ' ΑΡΙΘΜ. ΑΠΟΦΑΣΗ

1-2-2000

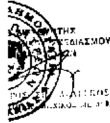

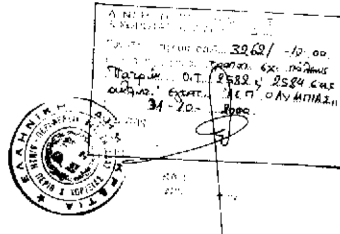


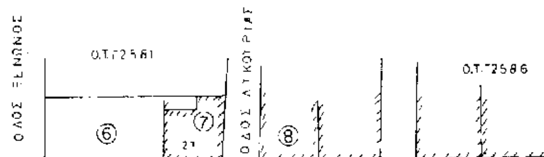

ΥΠΟΜΝΗΜΑ

Η ΥΠΟ ΣΤΟΙΧΕΙΑ (ΑΒΓΔΕ ΖΗΘΙΚΛΜΑ) ΕΚΤΑΣΗΣ ΙΔΙΟΚΤΗΣΙΑ ΤΗΣ ΑΕΠ ΟΛΥΜΠΙΑΣ 1961

Η ΥΠΟ ΣΤΟΙΧΕΙΑ (ΝΞΟΠΝ) ΕΚΤΑΣΗΣ ΙΔΙΟΚΤ. ΤΗΣ ΑΕΠ ΟΛΥΜΠΙΑΣ 1961

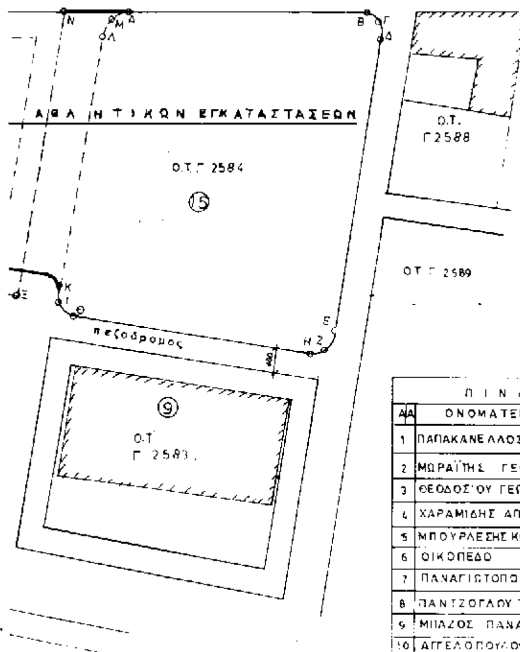

ΟΤ Γ 2589

ΕΘΝΙΚΟ ΤΥΠΟΓΡΑΦΕΙΟ
Για τεχνικούς λόγους στο σχεδιάγραμμα έγινε σμίκρυνση κατά ποσοστό 40 %

ΠΙΝΑΚΑΣ ΙΔΙΟΚΤΗΣΙΩΝ		
ΑΑ	ΟΝΟΜΑΤΕΠΩΝΥΜΟ	ΔΙΕΥΘΥΝΣΗ
1	ΠΑΠΑΚΑΝΕΛΛΟΣ	ΑΚΡΩΤΗΡΙΟΥ ΤΕΙΣΩΝΟΣ
2	ΜΩΡΑΪΤΗΣ ΓΕΩΡΓΙΟΣ	ΤΕΙΣΩΝΟΣ 3 ΠΑΤΡΑ
3	ΘΕΟΔΟΣΙΟΥ ΓΕΩΡΓΙΟΣ	ΤΕΙΣΩΝΟΣ 5 "
4	ΧΑΡΑΜΙΔΗΣ ΑΠΟΣΤΟΛΟΣ	" 7
5	ΜΠΟΥΡΛΕΣΗΣ ΚΩΝ/ΝΟΣ	9 "
6	ΟΙΚΟΠΕΔΟ	" 11
7	ΠΑΝΑΓΙΩΤΟΠΟΥΛΟΣ ΒΑΣ.	ΤΕΙΣΩΝΟΣ-ΛΥΚΟΡΤΑ 13
8	ΠΑΝΤΖΟΓΛΟΥ ΤΡΙΣΕΥΓΕΝΗ	ΤΕΙΣΩΝΟΣ 19 ΠΑΤΡΑ
9	ΜΠΑΖΟΣ ΠΑΝΑΓΙΩΤΗΣ	ΘΟΥΡΙΑΣ 7
10	ΑΓΓΕΛΟΠΟΥΛΟΥ ΠΑΡΑΣΚΕΥΗ	ΑΚΡΩΤΗΡΙΟΥ 217 ΠΑΤΡΑ
11	ΑΓΓΕΛΟΠΟΥΛΟΣ ΑΘΑΝΑΣΙΟΣ	" "
12	ΑΓΓΕΛΟΠΟΥΛΟΙ ΑΘΑΝΑΣΙΟΣ ΕΛΕΝΗ-ΑΓΓΕΛΙΚΗ-ΝΙΚΟΛΑΟΣ-ΓΕΩΡΓΙΟΣ- ΒΑΣΙΛΙΚΗ	" 215 ΠΑΤΡΑ
13	ΚΛΗΡ. ΑΓΓΕΛΟΠΟΥΛΟΥ ΑΠΟΣΤ.	ΑΚΡΩΤΗΡΙΟΥ 215 ΠΑΤΡΑ
14	ΑΓΓΕΛΟΠΟΥΛΟΥ ΕΛΕΝΗ-ΑΓΓΕΛΙΚΗ-ΒΑΣΙΛΙΚΗ	ΑΚΡΩΤΗΡΙΟΥ 215 ΠΑΤΡΑ
15	ΑΕΠ. ΟΛΥΜΠΙΑΣ 1961	ΤΕΙΣΩΝΟΣ 24 ΠΑΤΡΑ

Αριθ. 2868/98 (3)

Τροποποίηση Ρυμοτ. Σχεδίου πόλεως Πατρών (οδός Σμύρνης-Ιεροθέου-Βύρωνος)

Ο ΓΕΝΙΚΟΣ ΓΡΑΜΜΑΤΕΑΣ ΠΕΡΙΦΕΡΕΙΑΣ
ΔΥΤΙΚΗΣ ΕΛΛΑΔΟΣ

Έχοντας υπ' όψη:

1. Τις διατάξεις του ΝΔ της 17/7/23 όπως μεταγενέστερα τροποποιήθηκαν και συμπληρώθηκαν και ειδικότερα του αρθρ. 3 αυτού.

2. Τον Ν 1622/86 (ΦΕΚ 92/14-7-86) «Τοπ. Αυτοδ. Περιφ. Ανάπτυξη και Δημοκρατικός Προγραμματισμός».

3. Τον Ν 2503/97 Περί διοίκησης ,οργάνωσης ,στελέχωσης της Περιφέρειας.

4. Τον Ν 2831/13-6-00 (ΦΕΚ 140/13-6-00) άρθρο 29 παρ 4.1

5. Τον Ν 2508/11/13-6-97 ΦΕΚ 124Α «Βιώσιμη Οικιστική Ανάπτυξη των πόλεων και Οικισμών της Χώρας και άλλες διατάξεις» άρθρο 25 παρ 9α

6. Την υπ' αριθμ 1204/24-2-98 απόφαση «μεταβίβαση εξουσίας προς υπογραφή του Γεν. Γραμ. Περιφ. Δυτ. Ελλάδος

7. Την υπ' αριθμ 388/20-2-98 απόφαση Γεν Γραμματέα περί Συγκρότησης του Περιφερειακού Συμβουλίου ΧΟΠ Δυτ Ελλάδος

8. Το με αρ πρ 8450/98 έγγραφο Νομ. Αυτ/σης Αχαΐας (Δ/νση ΧΟΠ) δια του οποίου μας διαβιβάστηκε ο φάκελος του θέματος.

9. Την με αρ 64/27-1-97 απόφαση της συνεδρίασης Δημ. Συμβουλίου Πατρεων όπου εγκρίνεται ως έχει η πιο πάνω εισήγηση καθώς και η τήρηση της νόμιμης διαδικασίας.

10. Την με αρ 229/9-7-98 απόφαση της συνεδρίασης Δημ. Συμβουλίου Πατρέων επί της υποβληθείσας εισήγησης

11. Την υπ' αρ2868/98/24-2-99 εισήγηση της ΔΙΠΕΧΩ στο Π. ΣΧΟΠ.

12. Την θετική γνωμοδότηση του Π. Συμβουλίου ΣΧΟΠ που φαίνεται στο αρ 33/23-3-99/2 πρακτικό του.

13. Το με αρ πρ 926/3-8-00 έγγραφο του ΥΠΕΧΩΔΕ δια του οποίου μας επεστράφη το θέμα.


14. Το γεγονός ότι με την παρούσα τροποποίηση που δεν προκαλείται δαπάνη σε βάρος του κρατικού προϋπολογισμού και του οικείου ΟΤΑ, αποφασίζουμε:

Εγκρίνουμε τις τροποποιήσεις του εγκεκριμένου Σχεδίου Πόλεως Πατρών στην συμβολή των οδών Σμύρνης-Αρχ. Ιεροθέου και Βύρωνα στα Ο.Τ. 97 και 97α λόγω του ότι η τροποποίηση αυτή έγκειται σε διαπλάτυνση τμήματος κοινόχρηστης οδού μεταξύ των ένθεν και ένθεν αυτής οδών Βύρωνα και Τεμπονέρα έτσι ώστε να αποφευχθούν προσκυρώσεις - τακτοποιήσεις ιδιοκτητών.


Η παρούσα να δημοσιευθεί στην Εφημερίδα της Κυβερνήσεως.

Πάτρα, 7 Νοεμβρίου 2000

Με εντολή Γενικού Γραμματέα Περιφέρειας
Η Διευθύντρια
ΚΛ. ΚΑΡΑΓΙΑΝΝΗ

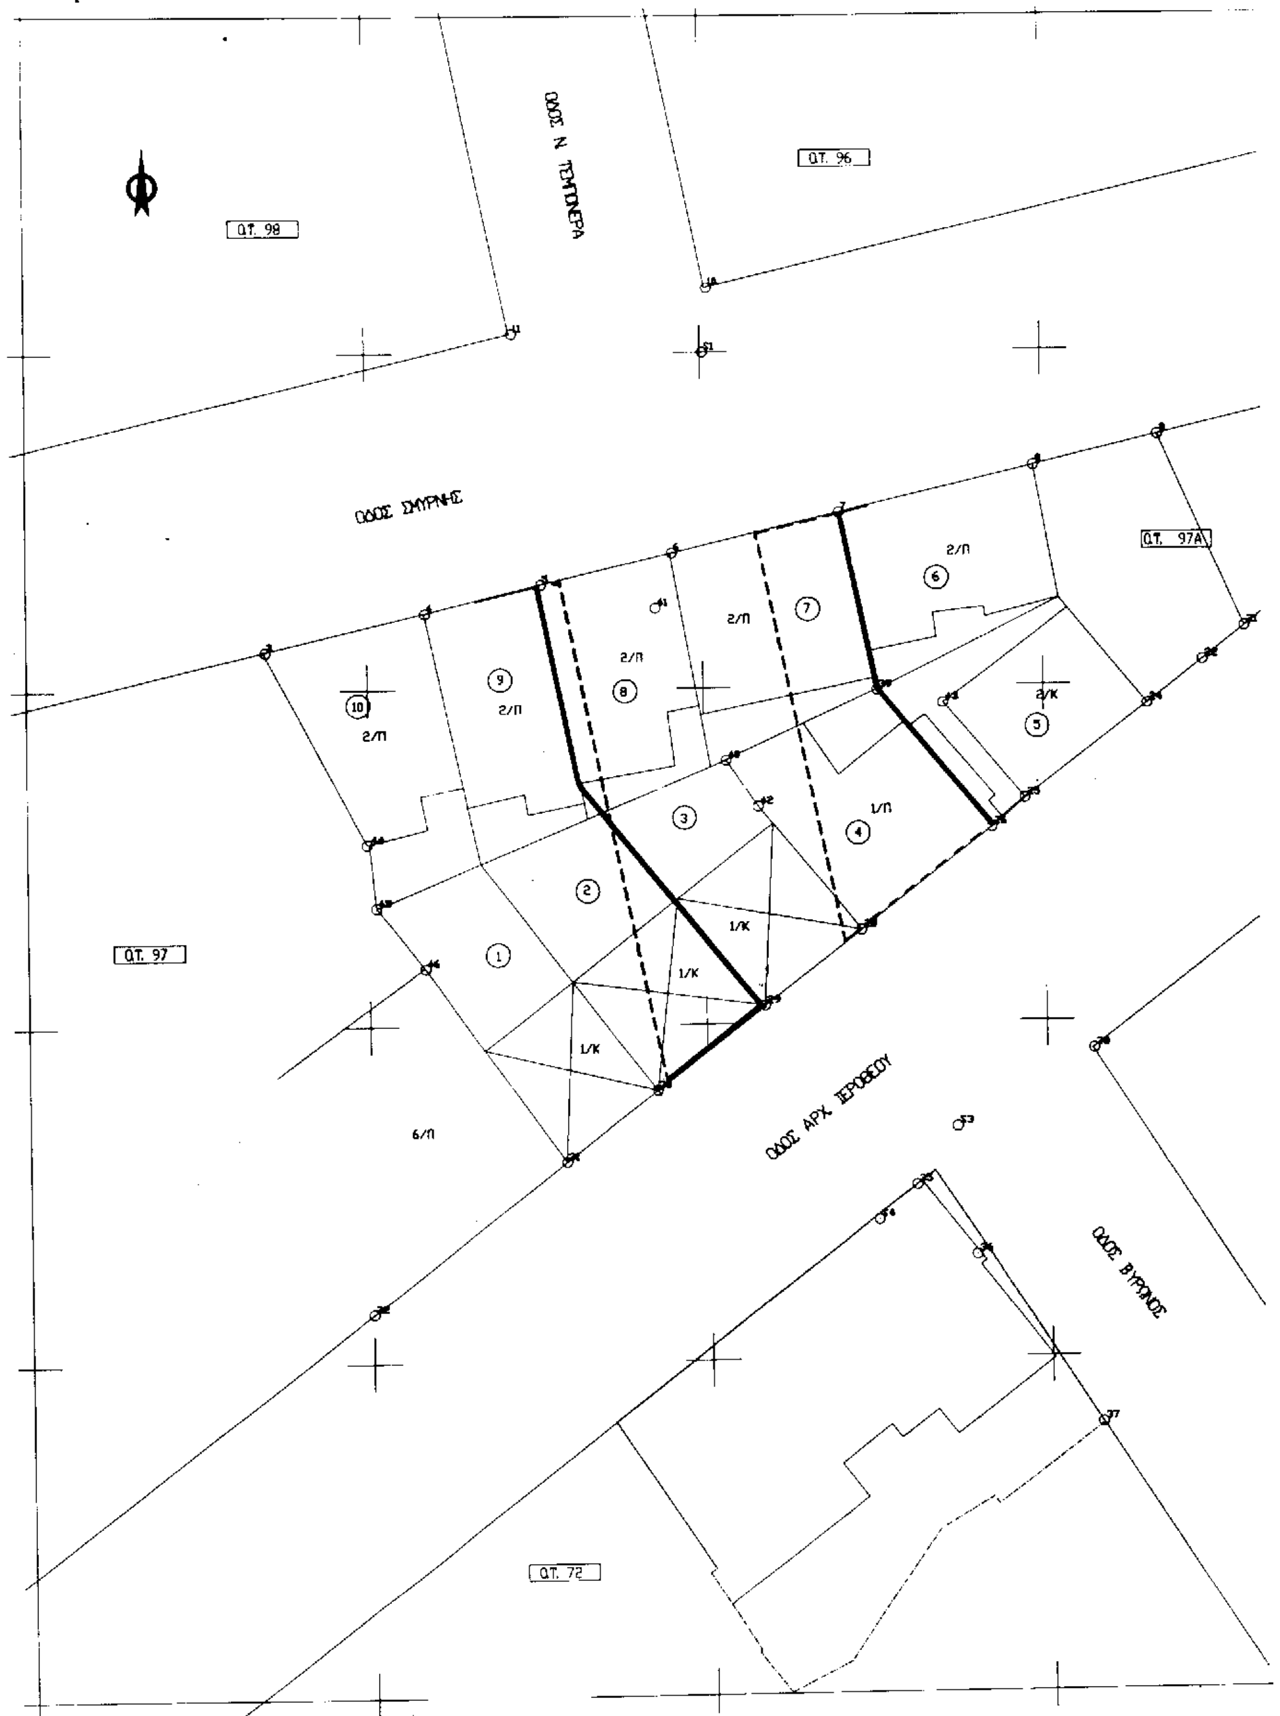

ΟΔΟΣ Ν. ΤΕΜΠΟΝΕΡΑ
Ο.Τ. 98
Ο.Τ. 96
ΟΔΟΣ ΣΜΥΡΝΗΣ
Ο.Τ. 97Α
Ο.Τ. 97
2/Π
1/Π
1/Κ
2/Κ
6/Π
ΟΔΟΣ ΑΡΧ. ΙΕΡΟΘΕΟΥ
ΟΔΟΣ ΒΥΡΩΝΟΣ
Ο.Τ. 72

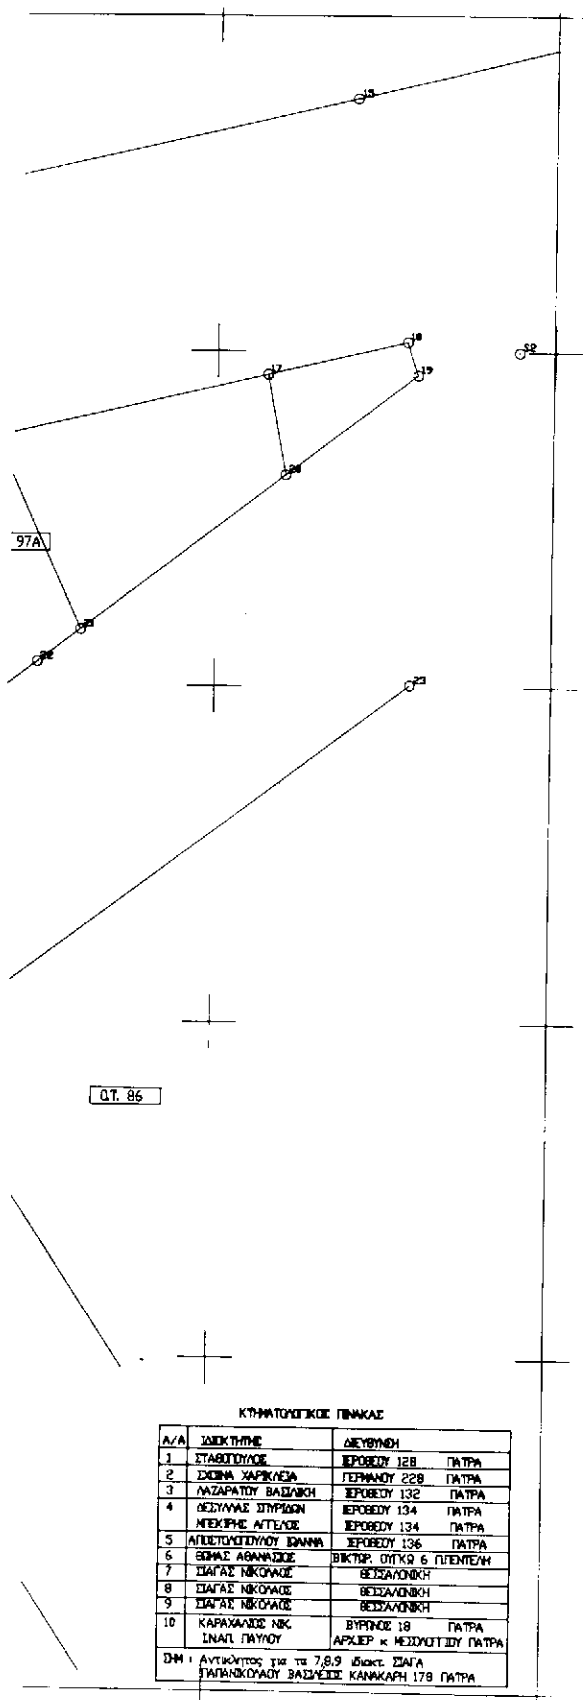

ΤΡΟΠΟΠΟΙΗΣΗ ΡΥΜΟΤΟΜΙΚΟΥ ΣΧΕΔΙΟΥ ΠΟΛΕΩΣ ΠΑΤΡΩΝ
(Μετατοπιση Ο.Γ. επι του Ο.Τ 97 μεταξυ Σμυρνης κ΄ Αρχ. Ιεροθεου
ΣΥΜΦΩΝΑ ΜΕ ΤΗΝ .... ΑΠΟΦΑΣΗ

Πατρα, ...

ΕΞΕΤΑΣΘΗΚΕ ΕΝ — ΕΘΕΩΡΗΘΗ ΕΝ

Το Γραφειο Σχεδιου Πολεως

ΔΗΜΟΣ ΠΑΤΡΕΩΝ
Δ/ΝΣΗ ΠΟΛΕΟΔΟΜΙΚΟΥ ΣΧΕΔΙΑΣΜΟΥ κ ΕΦΑΡΜΟΓΩΝ

1. ... εγκρινεται με τις υπ΄ αριθμ. .../97 κ. ... αποφασεις του Δημοτικου Συμβουλιου.
2. Βασει της παρ. 3, αρθρο 21 του ΠΔ της 3/4/1929 περι Γ.Ο.Κ διασαφηνιζεται οτι με την προτεινομενη τροποποιηση τα οικοπεδα υπ΄ αριθμ. 7κ8 απο προσκυρωτεα καθιστανται πληρως ρυμοτομουμενα και το οικοπεδο υπ΄ αριθμ. 4 απο αρτιο κατα παρεκκλιση καθισταται πληρως ρυμοτομουμενο, τα δε εντος αυτων υπαρχοντα κτισματα καθιστανται απαλλοτριωτεα.

Πατρα, 18-5- 1999

Ο ΑΝΤΙΔΗΜΑΡΧΟΣ
ΠΟΛΕΟΔΟΜΙΑΣ ...

ΕΘΝΙΚΟ ΤΥΠΟΓΡΑΦΕΙΟ
Για τεχνικούς λόγους στο σχεδιάγραμμα έγινε σμίκρυνση κατά ποσοστό 45 %

Δ/ΝΣΗ ΠΕΡΙΒ... & ΧΩΡΟΤΑΞΙΑΣ ...
Συνοδεύει την υπ' αριθ. 9868/98/99
απόφασή μας περί ...
...
Πάτρα 7/11/99
Ο Δ/ντής

ΚΤΗΜΑΤΟΛΟΓΙΚΟΣ ΠΙΝΑΚΑΣ

Α/Α	ΙΔΙΟΚΤΗΤΗΣ	ΔΙΕΥΘΥΝΣΗ
1	ΣΤΑΘΟΠΟΥΛΟΣ	ΙΕΡΟΘΕΟΥ 128 ΠΑΤΡΑ
2	ΣΧΟΙΝΑ ΧΑΡΙΚΛΕΙΑ	ΓΕΡΜΑΝΟΥ 228 ΠΑΤΡΑ
3	ΛΑΖΑΡΑΤΟΥ ΒΑΣΙΛΙΚΗ	ΙΕΡΟΘΕΟΥ 132 ΠΑΤΡΑ
4	ΔΕΣΥΛΛΑΣ ΣΠΥΡΙΔΩΝ ΜΠΕΚΙΡΗΣ ΑΓΓΕΛΟΣ	ΙΕΡΟΘΕΟΥ 134 ΠΑΤΡΑ ΙΕΡΟΘΕΟΥ 134 ΠΑΤΡΑ
5	ΑΠΟΣΤΟΛΟΠΟΥΛΟΥ ΙΩΑΝΝΑ	ΙΕΡΟΘΕΟΥ 136 ΠΑΤΡΑ
6	ΘΩΜΑΣ ΑΘΑΝΑΣΙΟΣ	ΒΙΚΤΩΡ. ΟΥΓΚΩ 6 ΠΕΝΤΕΛΗ
7	ΣΙΑΓΑΣ ΝΙΚΟΛΑΟΣ	ΘΕΣΣΑΛΟΝΙΚΗ
8	ΣΙΑΓΑΣ ΝΙΚΟΛΑΟΣ	ΘΕΣΣΑΛΟΝΙΚΗ
9	ΣΙΑΓΑΣ ΝΙΚΟΛΑΟΣ	ΘΕΣΣΑΛΟΝΙΚΗ
10	ΚΑΡΑΧΑΛΙΟΣ ΝΙΚ. ΙΝΑΠ. ΠΑΥΛΟΥ	ΒΥΡΩΝΟΣ 18 ΠΑΤΡΑ ΑΡΧΙΕΡ κ ΜΕΣΟΛΟΓΓΙΟΥ ΠΑΤΡΑ
ΣΗΜ : Αντικλητος για τα 7,8,9 ιδιοκτ. ΣΙΑΓΑ ΠΑΠΑΝΙΚΟΛΑΟΥ ΒΑΣΙΛΕΙΟΣ ΚΑΝΑΚΑΡΗ 178 ΠΑΤΡΑ		